


# SKISSE AV SÅLE / RINGMUR

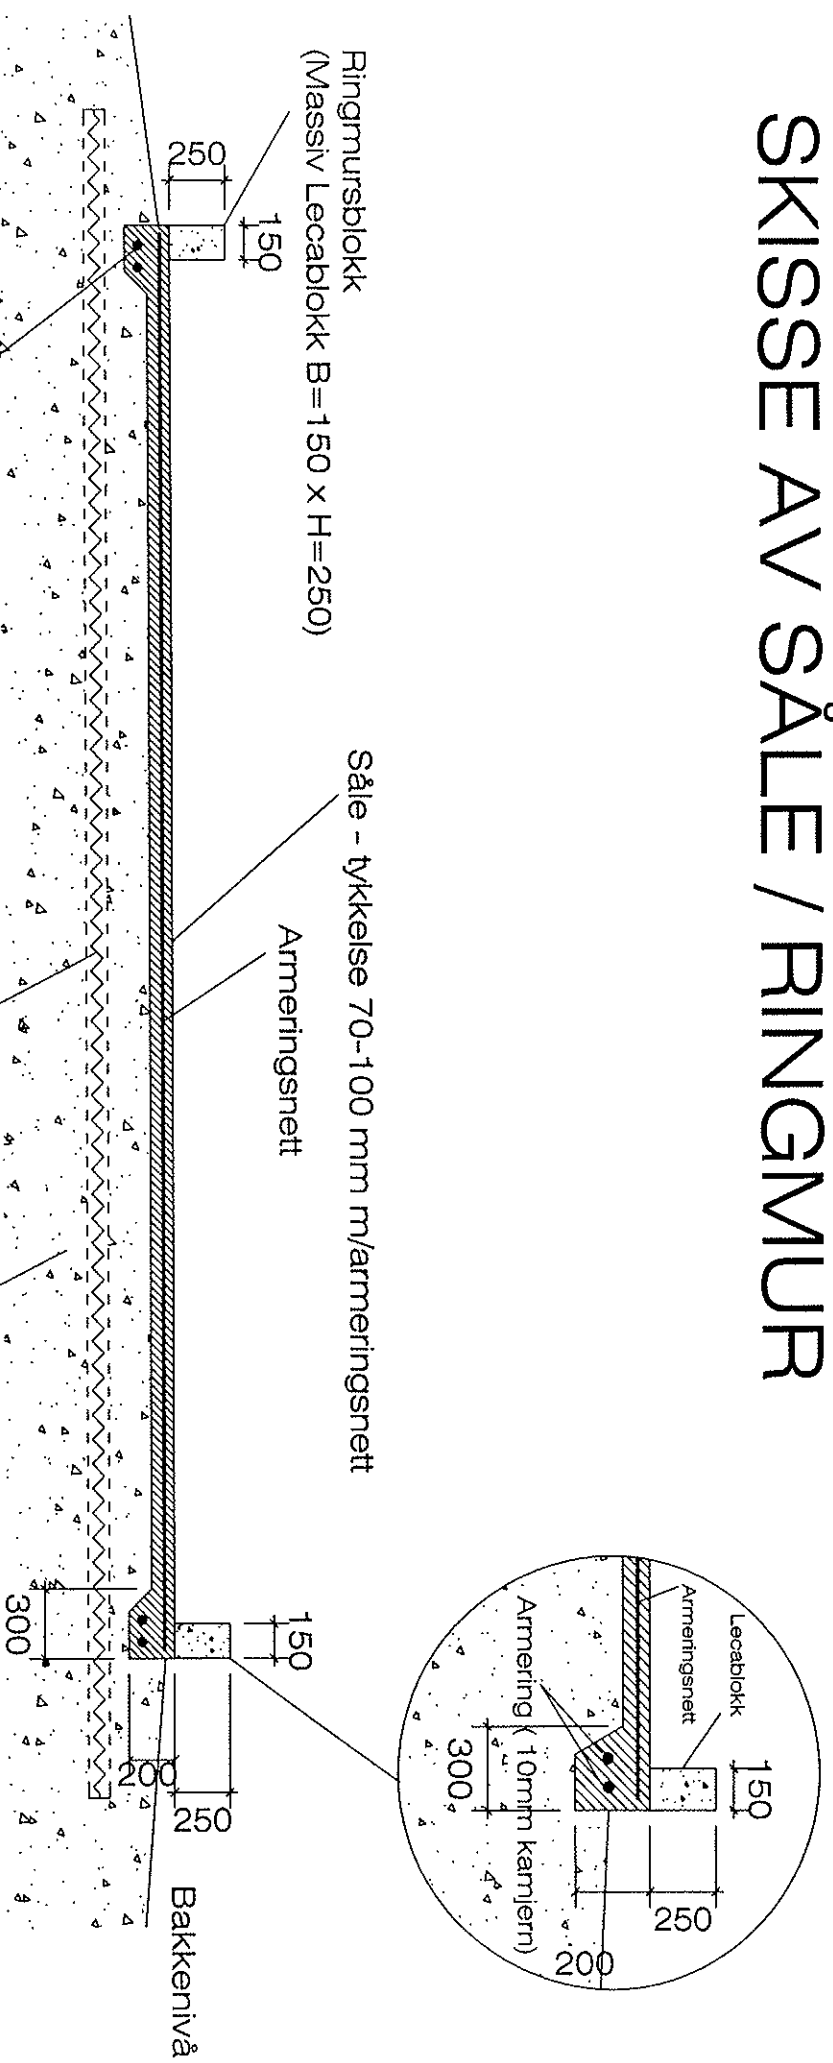

Ringmursblokk  
(Massiv Lecablokk B=150 x H=250)

Såle - tykkelse 70-100 mm m/armeringsnett

Armeringsnett

Armeringsjern (karmstål 10 mm)

(øvt. markisolering - under gulv/såle og ca 70-100 cm utenfor ferdig gulv)

Telefri masse som stein, pukk med god drenering

**VIKTIG !**

Leirholdig og dårlig drenerende grunn bør masseutskiftes i ca 60 cm dybde  
- det er viktig å legge markisolasjon under- og 70-100cm utenfor mur  
før støping av gulv / ringmur.

<b>IGLAND INDUSTRIER AS 4892 GRIMSTAD</b>		Konstr/egnnet:
<b>IGLAND GARASJEN</b>		FRH
Tlf: :37 25 70 70 Fax:37 25 70 71 E-post: post@igland.no	Tegningsnr: det-såle-mur	Dato/landet: 13.09.04
Skissen er kun en generell veileder til utførelse av grunnarbeider og ringmur/garasje. Det berettes å kontakte lokal entreprenør for vurdering av stedlige grunnforhold.		